



SPECIFIKACIJA OGRADE

UNIVERZAL PLETIVO

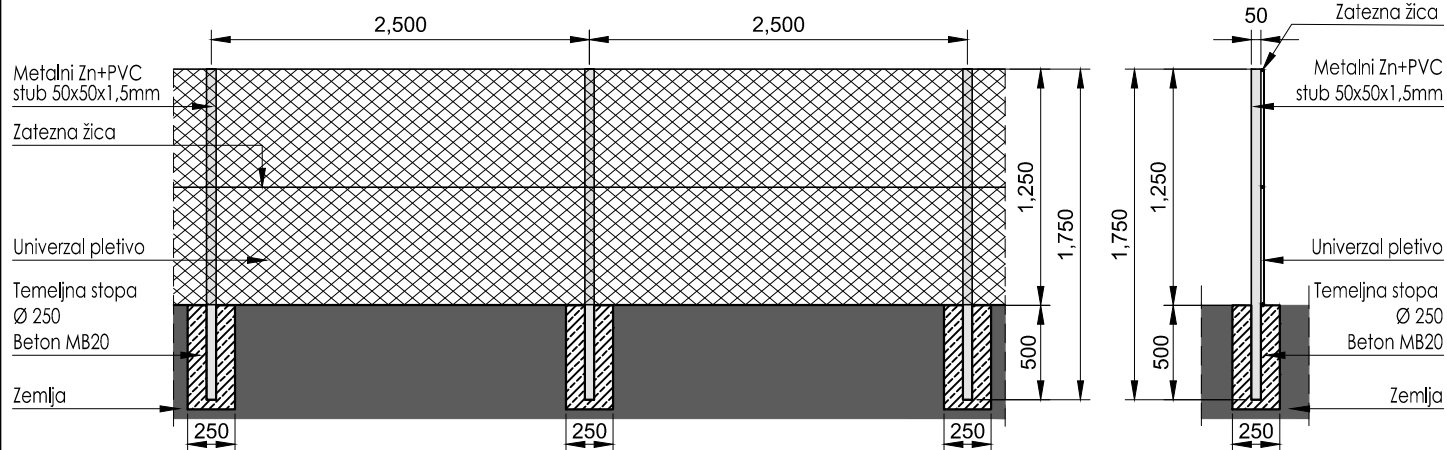

IZGLED OGRADE - SEGMENT R 1:40

PROFIL R 1:40

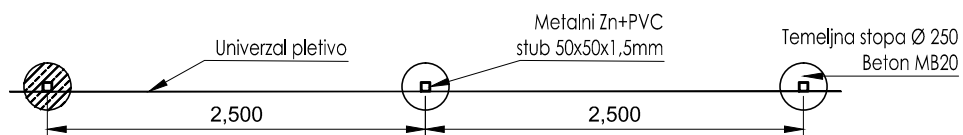

PRIMENA - ILUSTRACIJA

OPIS : Univerzal pletivo izrađeno od komercijalno pocinkovane žice (min. nanos Zn 50-70grZn/m²) pa zatim plastificirana, Ø 2,0/2,80mm sa promerom okca 40x40mm. Pletivo se zateže sa 3 zatezne noseće pocinkovano-plastificirane žice Ø 2,20/3,00mm. U svemu zrađeno po važećim standardima za ovu vrstu robe - SRPS EN 10244-2.

Stubovi su metalni-pocinkovani pa zatim plastificirani Zn+PVC 50x50mm, debljine zida 1,5mm. Ukupne visina stuba je 1750 mm, 500mm u betonskoj temeljnoj stopi i 1250 mm iznad zemlje. Visina Univerzal pletiva je 1250 mm.



ŽICA PROMET PLUS DOO
Stara Železnička pruga BB
34300 Aranđelovac, Serbia

RAZMERA:
1:40

NAPOMENE

Sve mere date su u milimetrima